



Übersichtsplan STP
FTTH MBfD 2018 Sylt
25996 Wenningstedt und
Kampen, Strang 1+2
Vh. 204380613

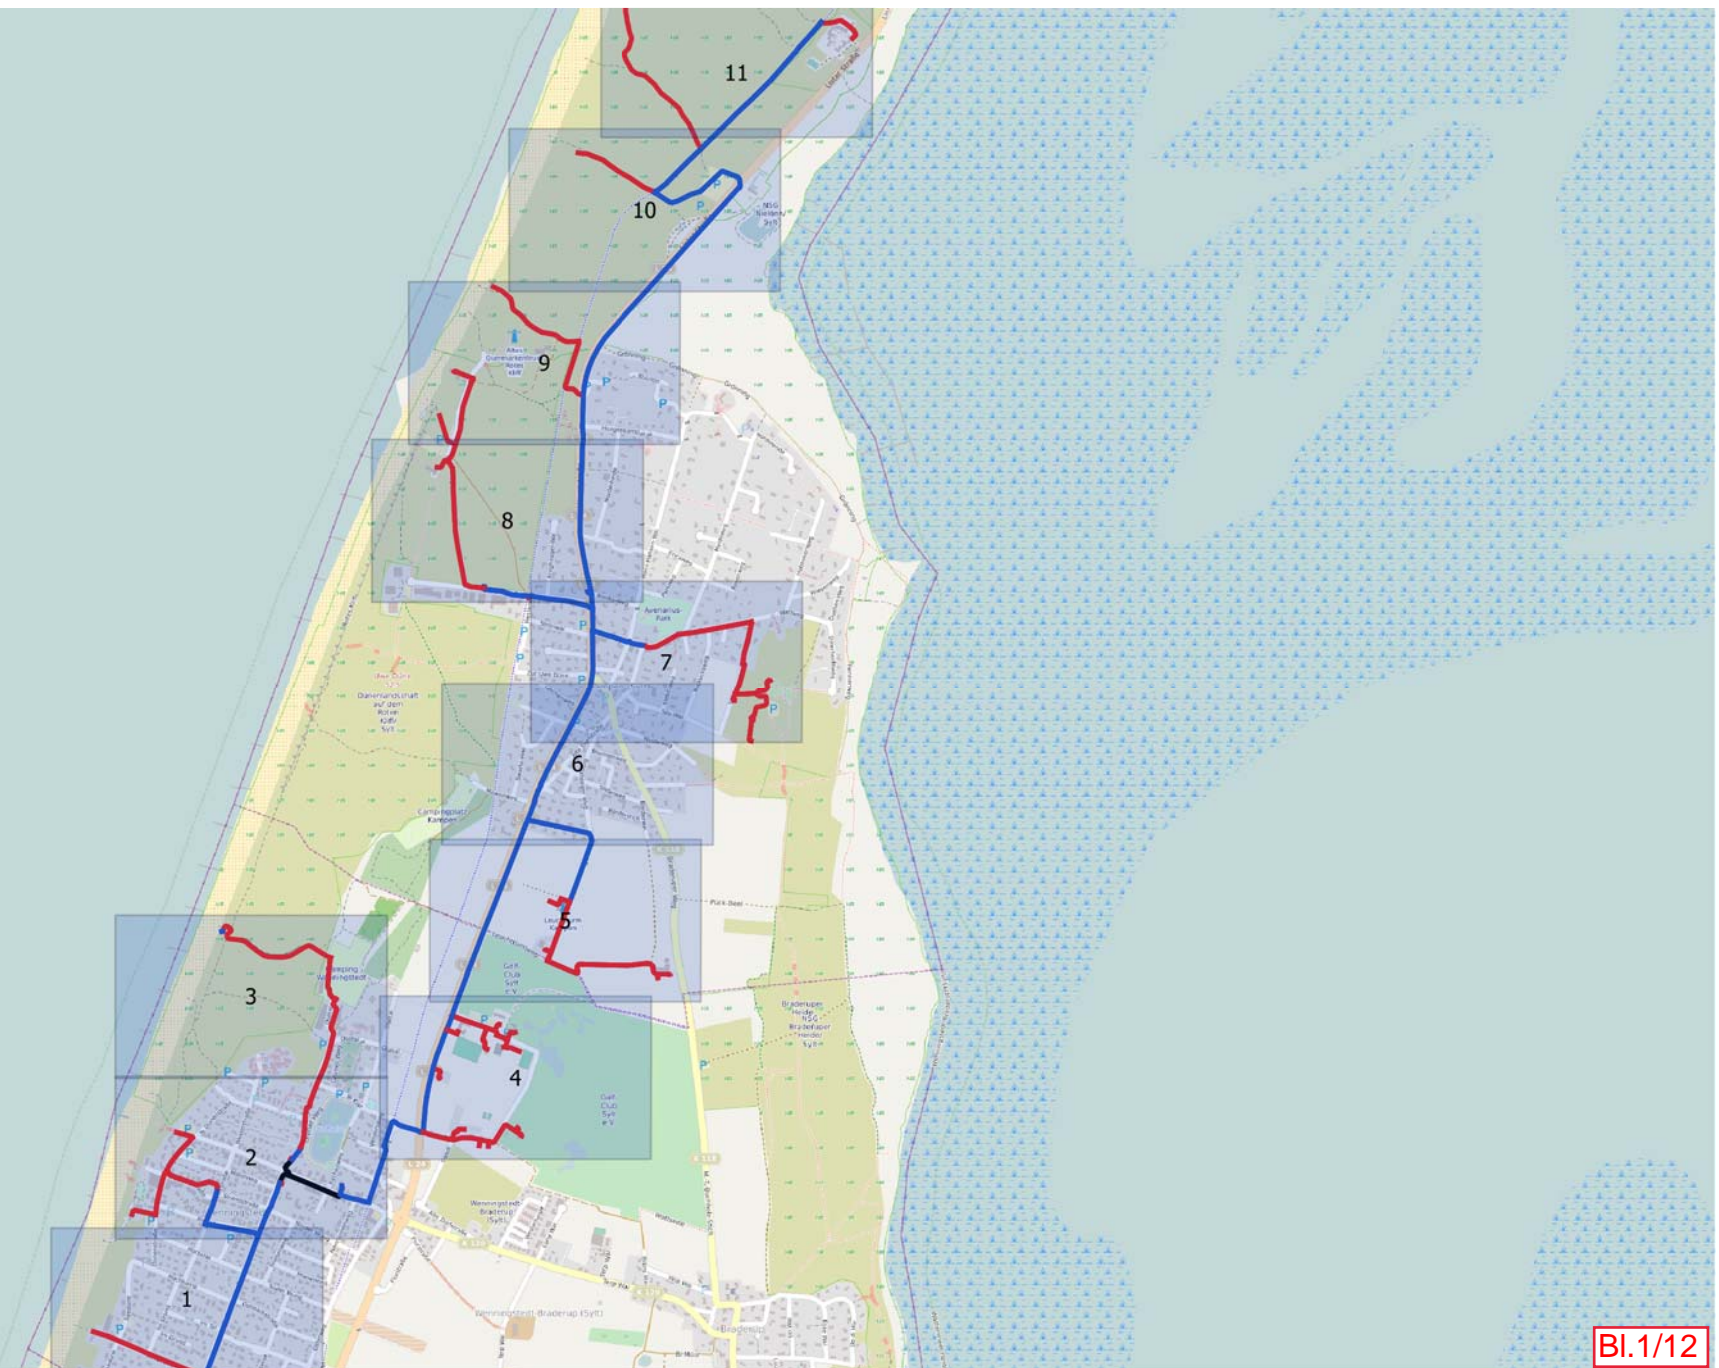

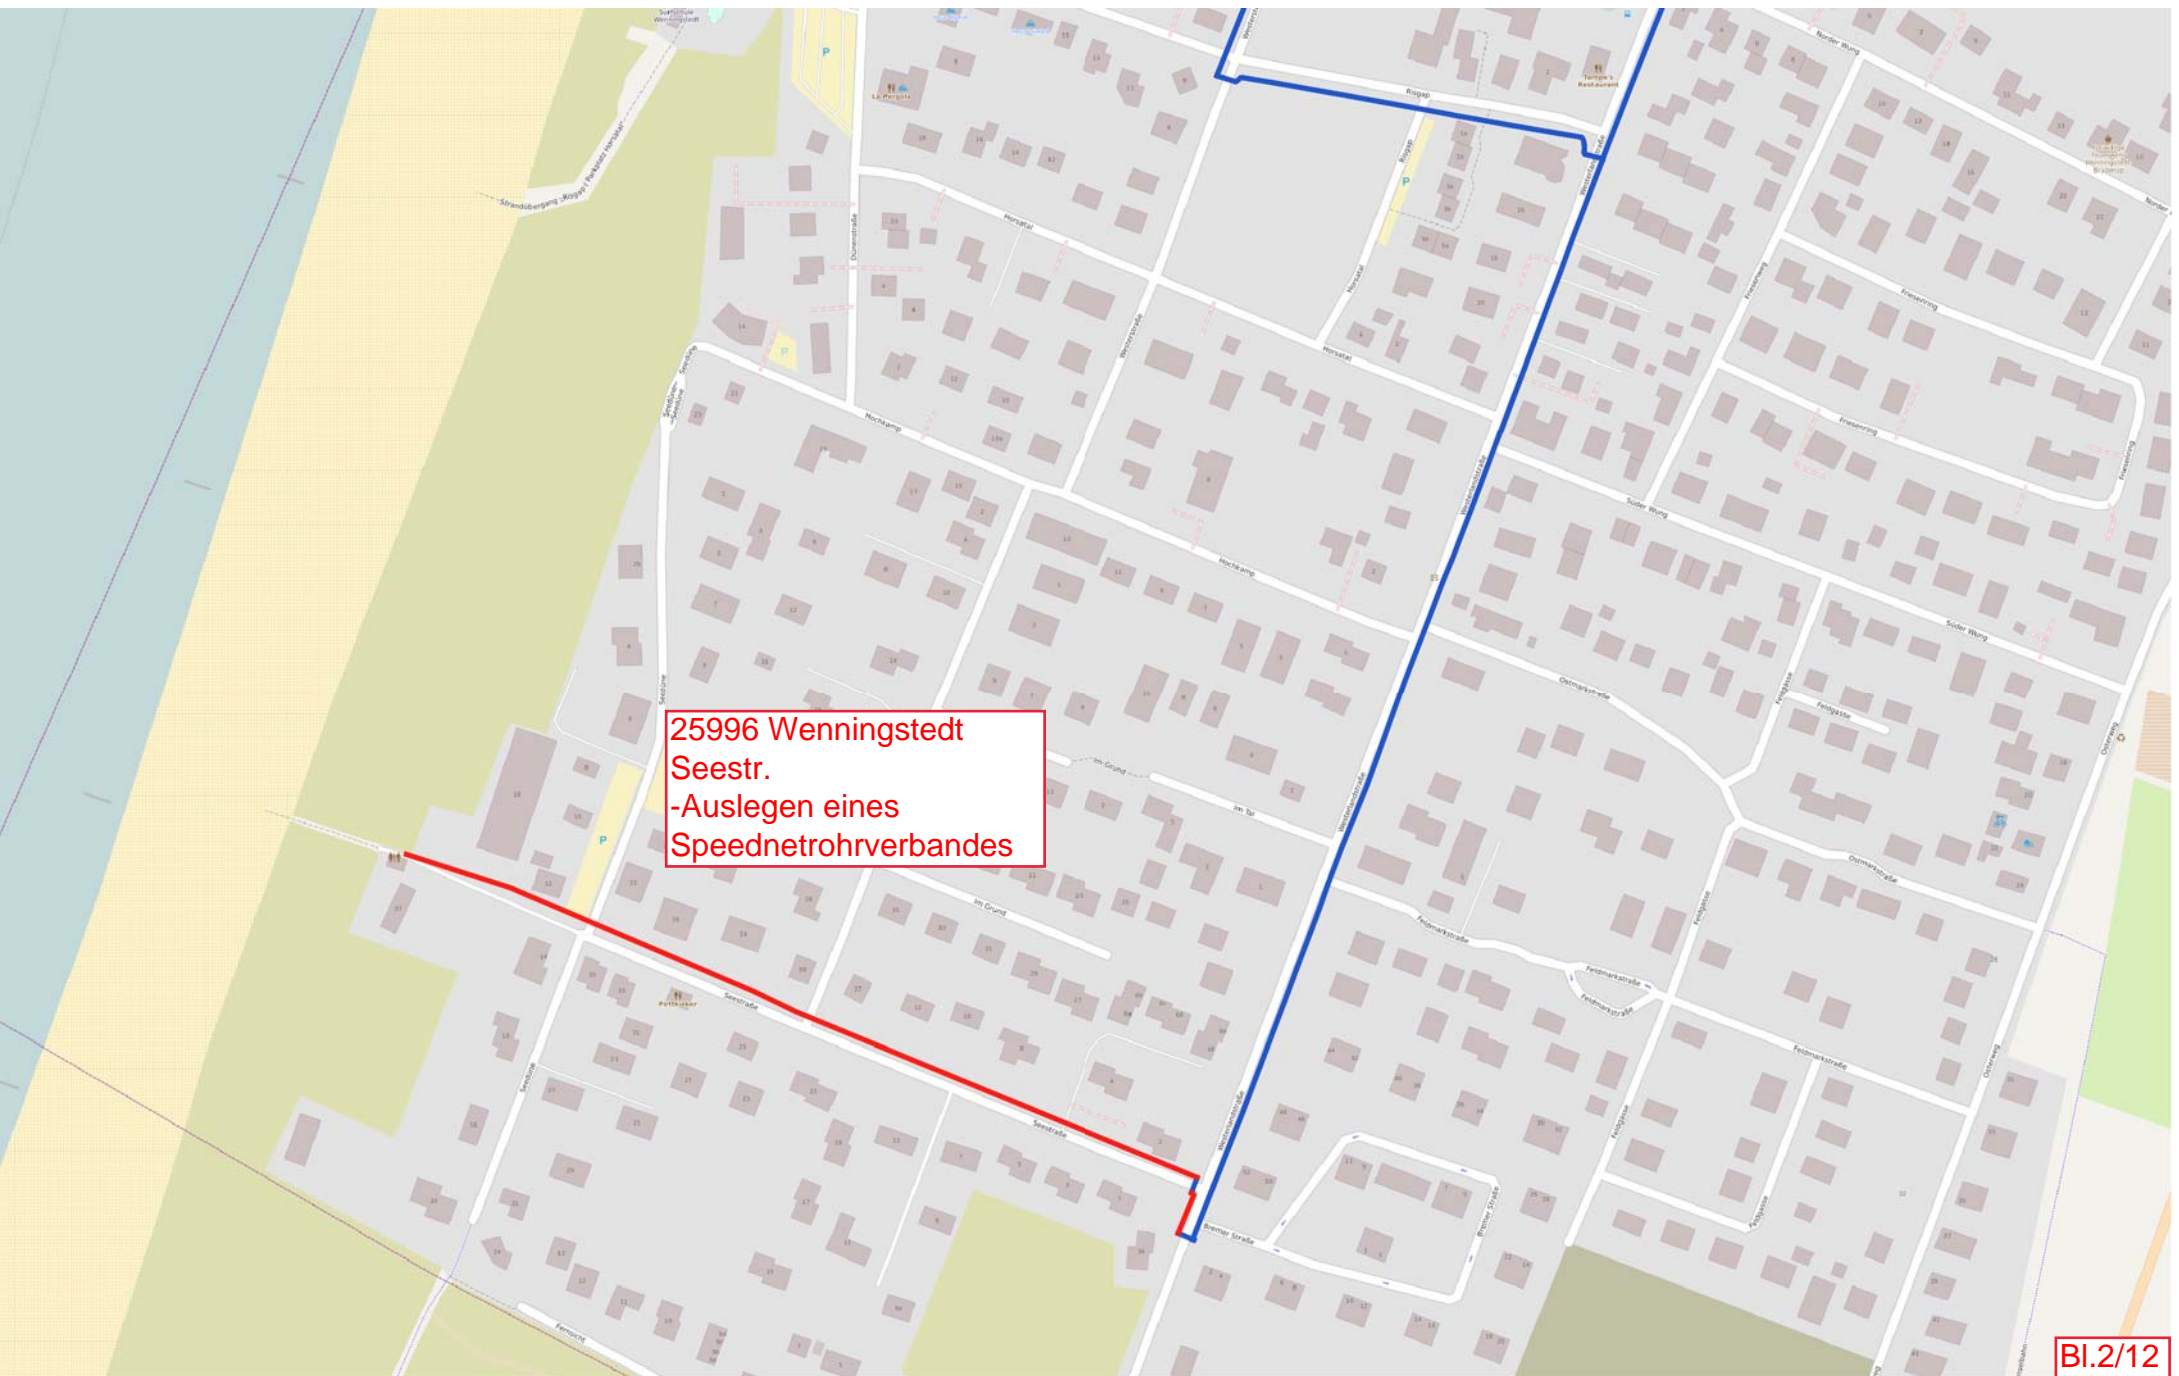

25996 Wenningstedt
 Seestr.
 -Auslegen eines
 Speednetrohrverbandes

Bl.2/12



- Tiefbau
- vorhandenes Rohr
- ◻ NVt-Standort
- Muffe

25996 Wenningstedt-
Braderup
Am Dorfteich
-Auslegen eines
Speednetrohrverbandes

25996 Wenningstedt
Dünenstr./Strandstr.
-Auslegen eines
Speednetrohrverbandes

Bl.3/12

-  Tiefbau
-  vorhandenes Rohr
-  NVt-Standort
-  Muffe



25996 Wenningstedt-
Braderup, Osetal
-Auslegen eines
Speednetrohrverbandes


Campingplatz

25996 Wenningstedt-Braderup
Am Dorfteich
-Auslegen eines
Speednetrohrverbandes

Bl.4/12



-  Tiefbau
-  vorhandenes Rohr
-  NVt-Standort
-  Muffe

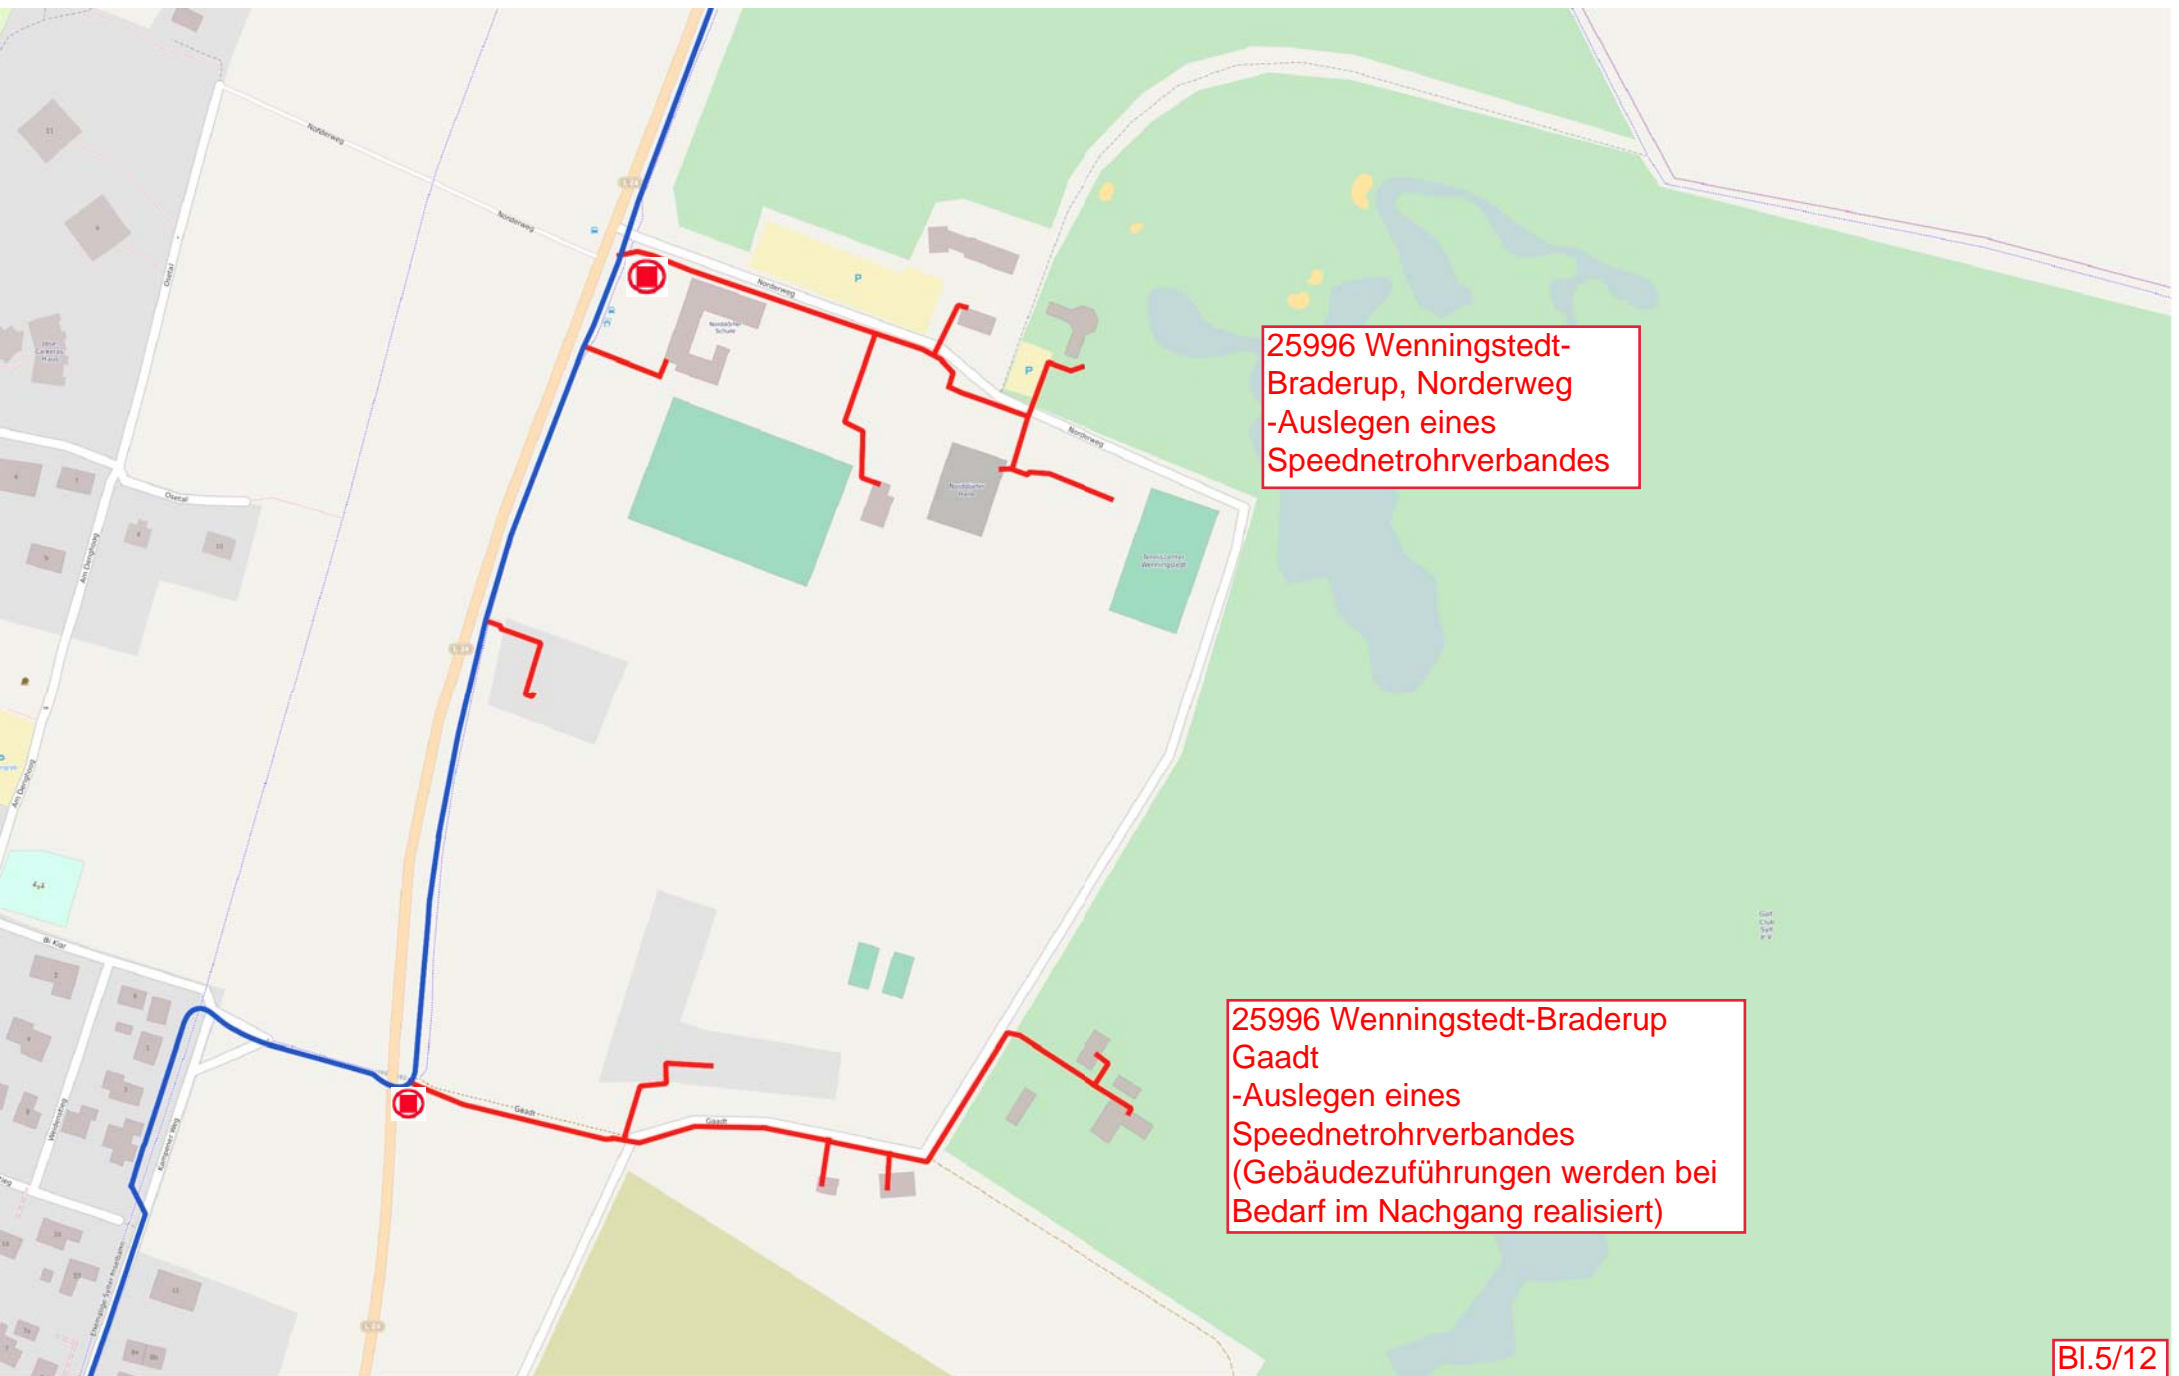

25996 Wenningstedt-Braderup, Norderweg
 -Auslegen eines Speednetrohrverbandes

25996 Wenningstedt-Braderup
 Gaath
 -Auslegen eines Speednetrohrverbandes
 (Gebäudezuführungen werden bei Bedarf im Nachgang realisiert)

Bl.5/12



— Tiefbau
 — vorhandenes Rohr

◻ NVt-Standort
 ● Muffe