


Date: V:\ANGEBOTE\MIC-ANGEBIEN\AKI15053 Lerchenweg, Gem. Wenningstedt, CAD: 150604-Lerchenweg.dwg
 zuletzt bearbeitet und regeprüft am: 17.08.2015 durch: D. Debus

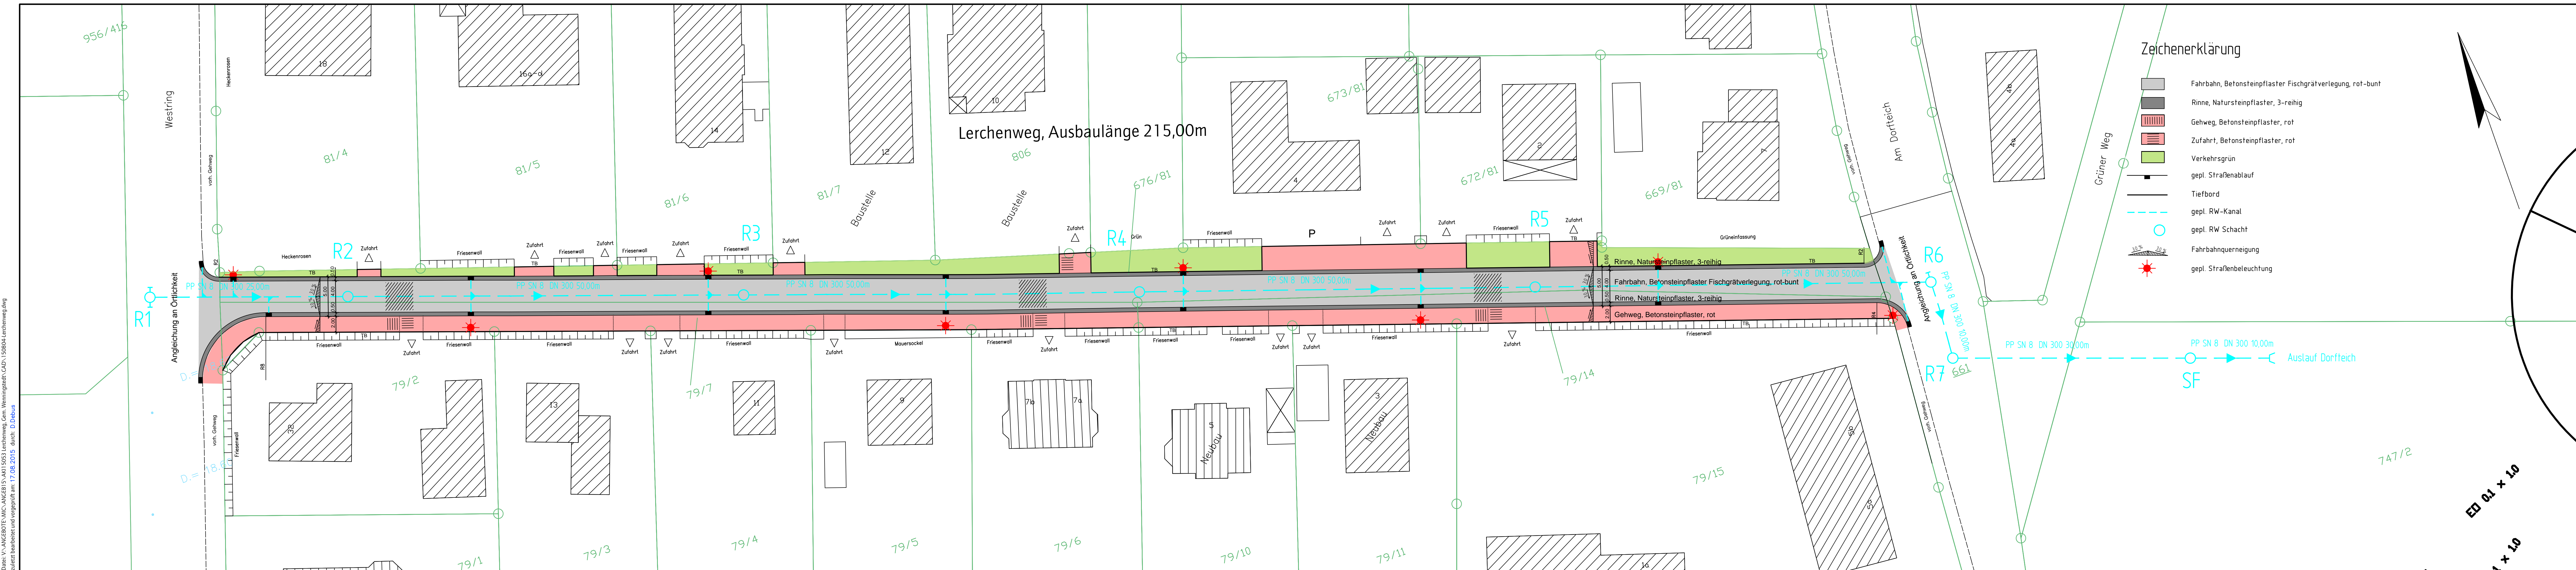

Index	Art der Änderung	Datum	Zeichen

Plangrundlage	aufgestellt von	Stand

 merkel INGENIEUR CONSULT	Dipl.-Ing. Nils Christoph Merkel Beratender Ingenieur Planung, Bauleitung, Gutachten Zertifiziert nach ISO 9001:2008 Goethestraße 9 18209 Bad Doberan Tel.: 038203 - 4650, Fax.: 038203 - 12862 Email: nil.baddoeran@merkel-mic.de	bearbeitet gezeichnet geprüft herausgegeben	Pump Debus 17.08.2015 AKI 15 053
---------------------------------	---	--	--


Träger der Baumaßnahme	geprüft/ gesehen
Gemeinde Wenningstedt	

Anlage zum Angebot

Gemeinde Wenningstedt	Unterlage - Blatt-Nr. 1/1	Index -
Lagesystem	Höhensystem	Maßstab 1:250
Ausbau Lerchenweg		

geprüft/ gesehen	geprüft/ gesehen

ED 01 x 10
 1 x 10

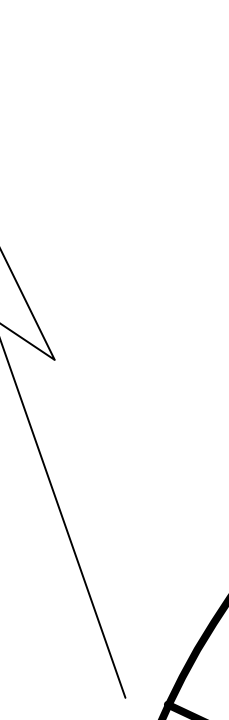

Lerchenweg, Ausbaulänge 215,00m

VORABZUG